



PLANTA PRIMERA

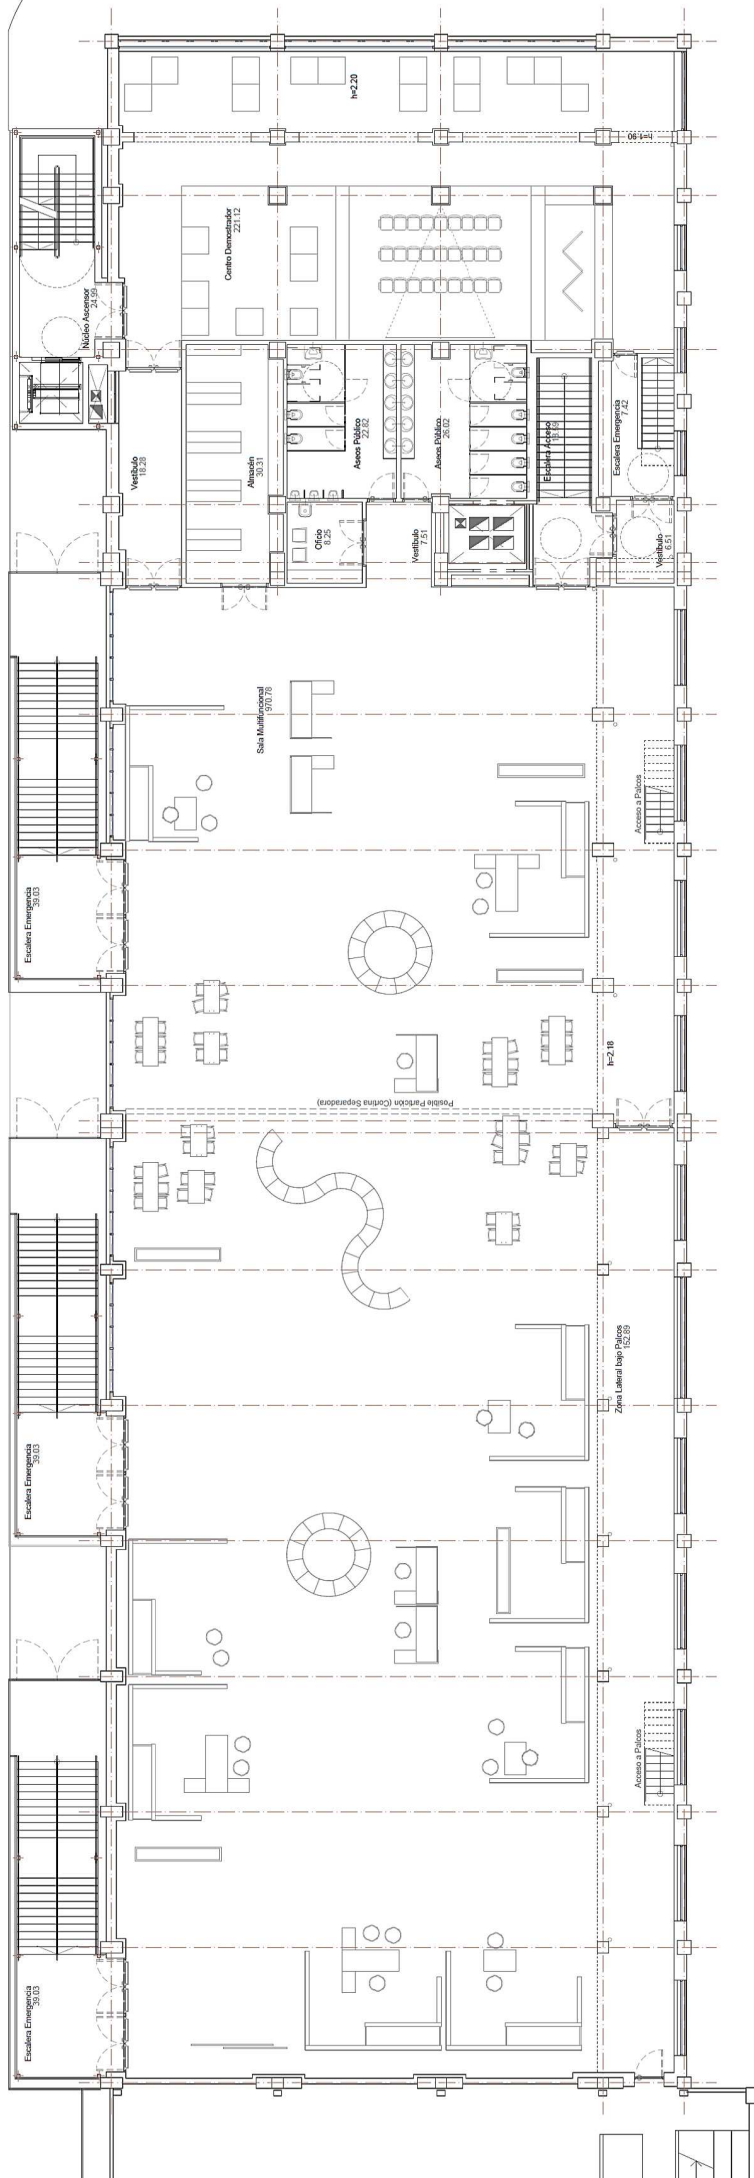

	S. ÚTIL	S. CONSTRUIDA
PLANTA PRIMERA (cota +3.78 m)	1.684,29 m²	1.779,17 m²
CENTRO DEMO DEMOSTRADOR	214,31 m ²	
SALA MULTIFUNCCIONAL	970,78 m ²	
Sala Multifun Sala Multifuncional	152,89 m ²	
Zona Bajo Palcos Zona Bajo Palcos	18,28 m ²	
Vestíbulo Vestíbulo	30,31 m ²	
Almacén Almacén	30,31 m ²	
Oficina Oficina	8,25 m ²	
Vestíbulo Vestíbulo	16,51 m ²	
Escalera Acceso Escalera Acceso	22,22 m ²	
Escalera Acceso Escalera Acceso	26,02 m ²	
CIRCULACION CIRCULACIONES	117,09 m ²	
Escalera Est Escalera Exteriores	24,99 m ²	
Núcleo Ascensor Núcleo Ascensor	19,45 m ²	
Escalera Emer Escalera Emergencia	18,59 m ²	

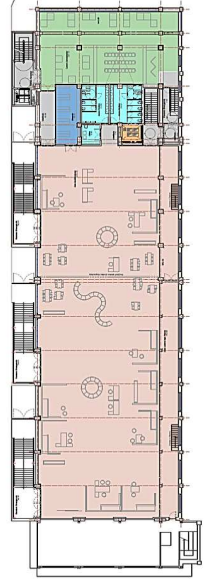

ZONIFICACION	Color
SALA MULTIFUNCIONAL	Green
ALMACENES	Blue
ASEOS	Orange
CENTRO DEMOSTRADOR	Light Green
INSTALACIONES	Grey
CIRCULACIONES	Yellow

COLO ARQUITECTURA
 S.L. C/ Balsa de Hierro, 11. 28015 Madrid (M-30)
 T: 91 450 06 06 F: 91 450 06 39
 www.coloarq.com

ANTEPROYECTO
ESPACIO MULTIFUNCIONAL INTEGRADO EN EL CENTRO DE DESARROLLO SOCIAL, CULTURAL Y COMUNITARIO EN LA ANTIGUA FABRICA GAL
 C/ Balsa de Hierro, 6 G. 28800, Alcalá de Henares (Madrid)

Arquitecto: **COLO ARQUITECTURA S.L.**
 Arquitecto de Honor: **COLO ARQUITECTURA S.L.**
 Fecha: **Marzo 2018**
 Escala: **1/100**
 Proyecto: **A.05**

COLO ARQUITECTURA S.L. es miembro de la **Asociación Española de Arquitectos** y de la **Asociación Española de Arquitectos de España**.