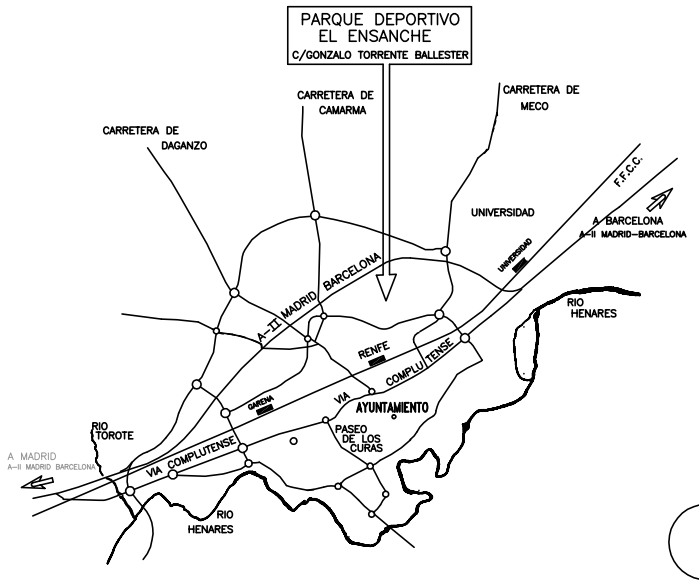

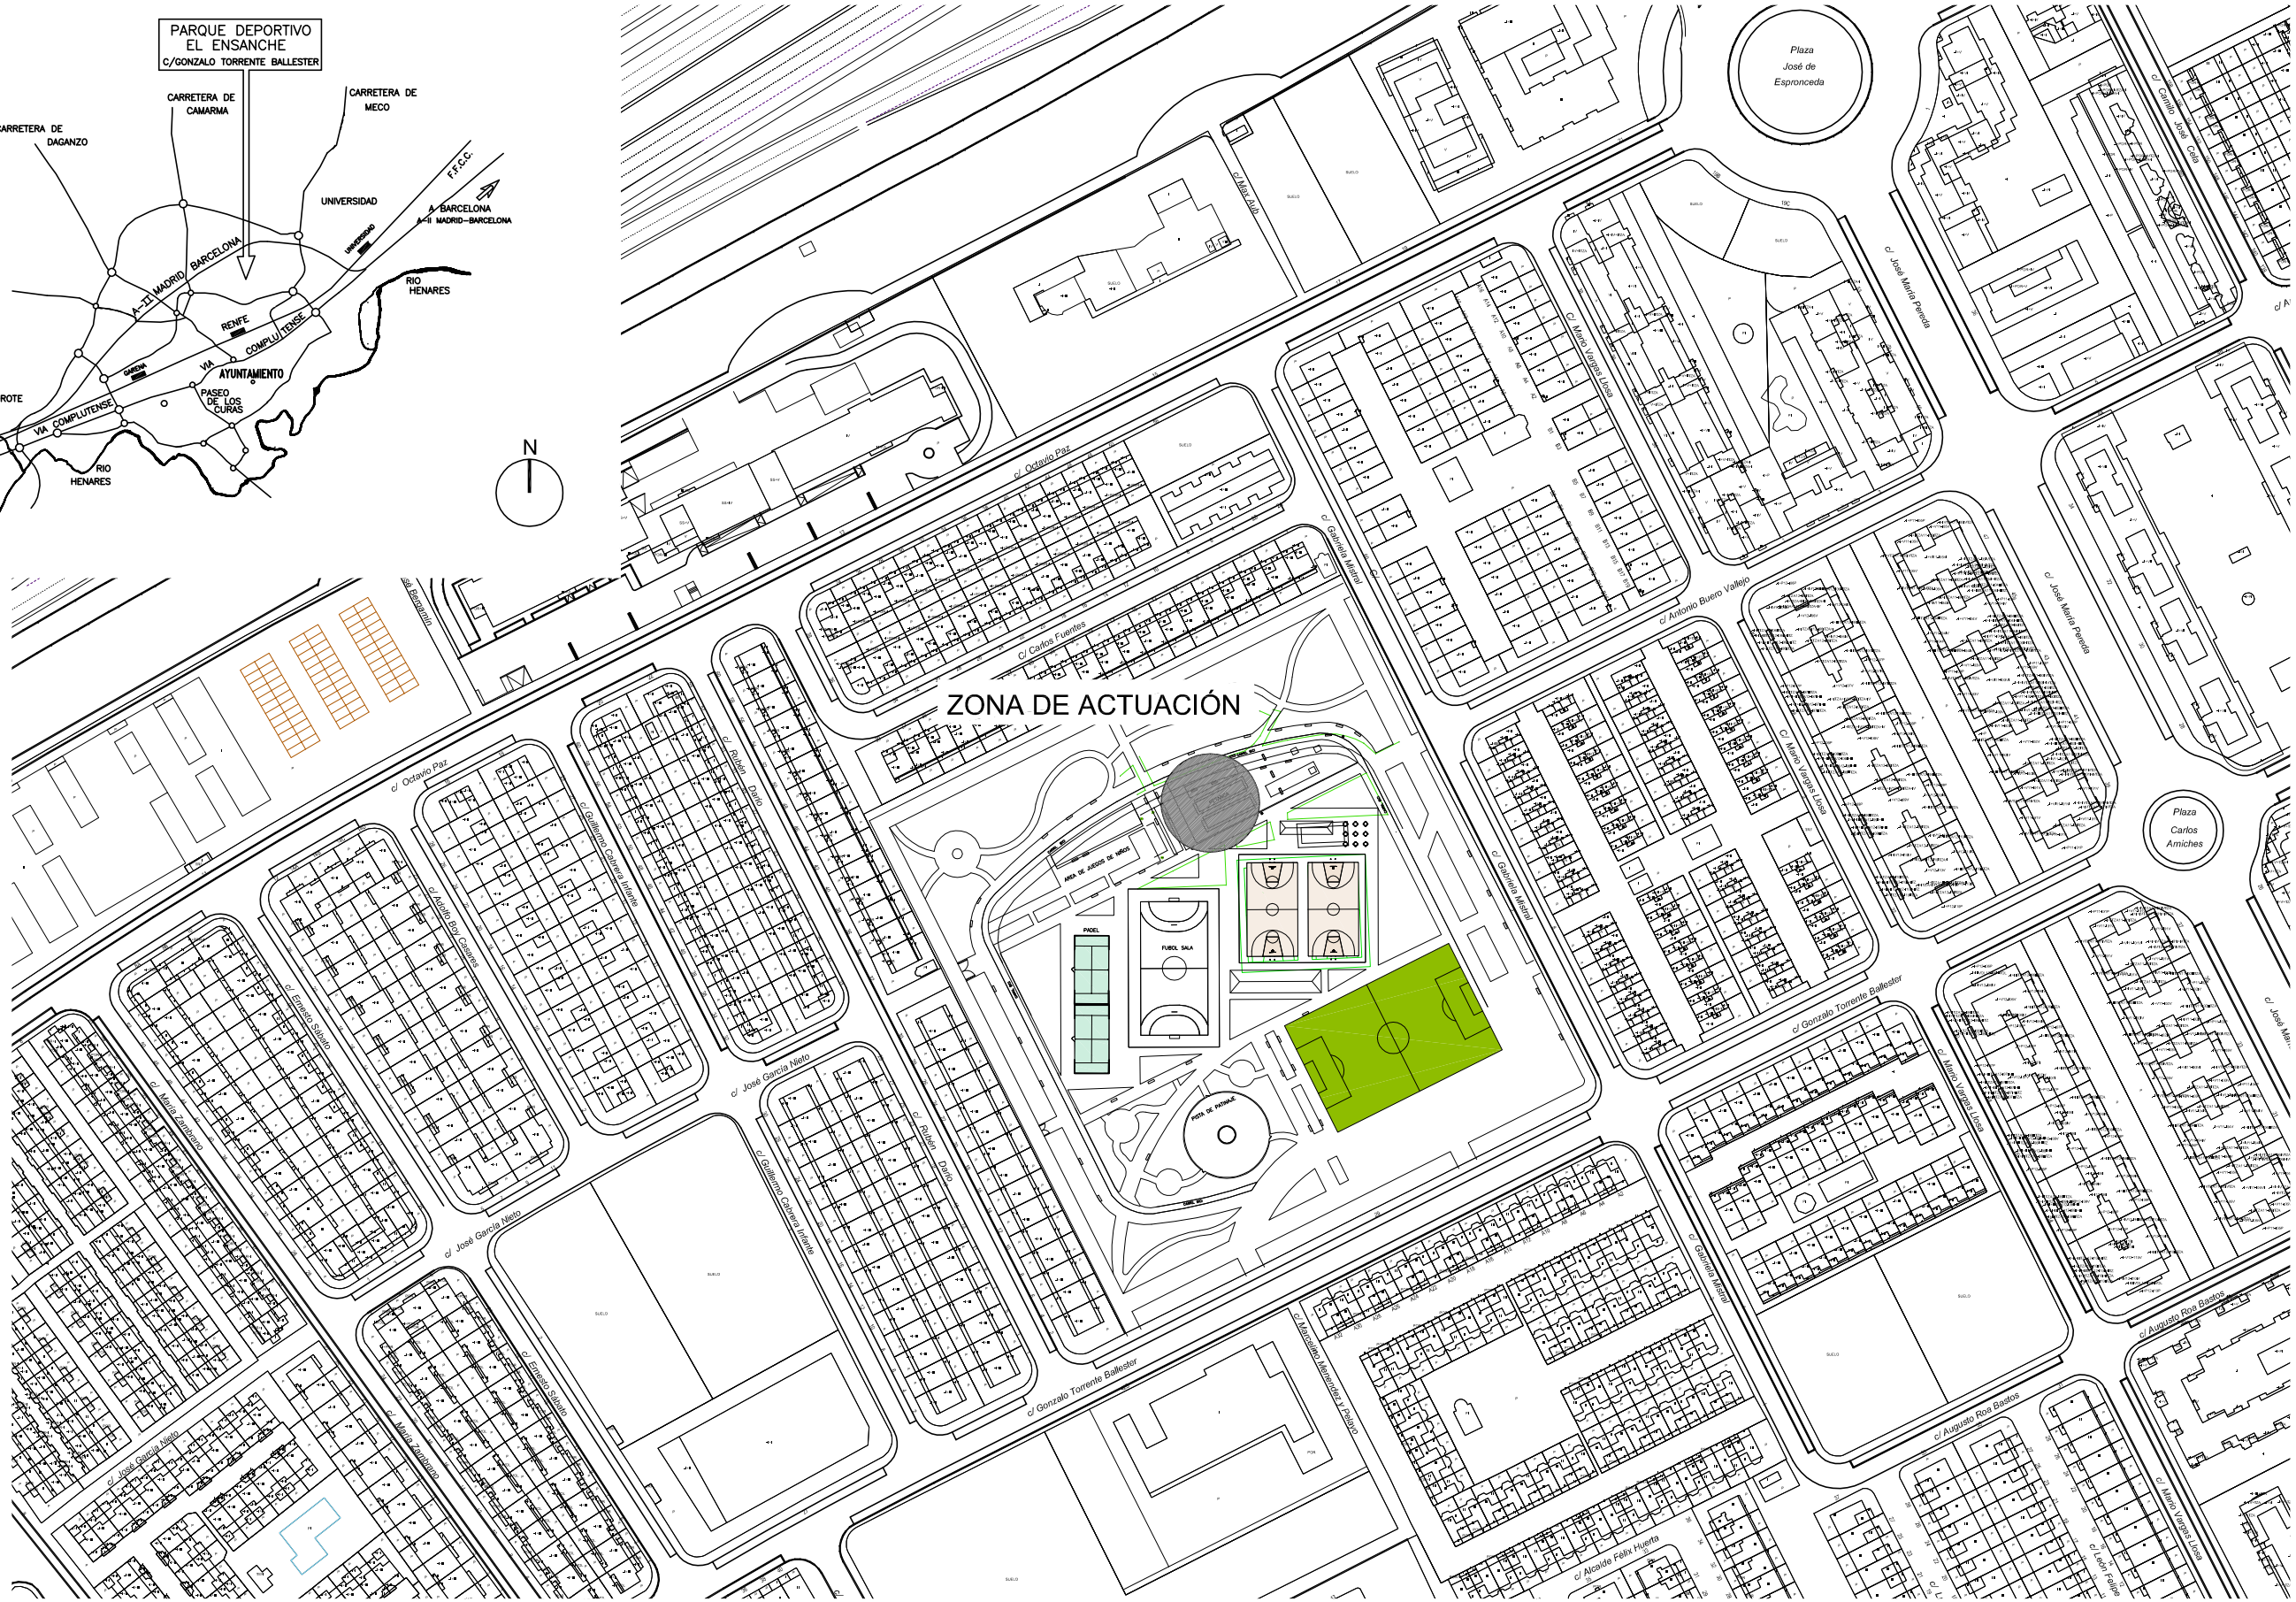

ALCALÁ DE HENARES AYUNTAMIENTO	PROYECTO BÁSICO Y DE EJECUCIÓN: **PISTA DEPORTIVA INFANTIL EN EL PARQUE DEPORTIVO "EL ENSANCHE" DE ALCALÁ DE HENARES**	FIRMADO: ALEJANDRO SEVILLANO - ARQUITECTO TÉCNICO MUNICIPAL	PLANO: SITUACIÓN	FECHA: NOVIEMBRE 2017 ESCALA: 1/2000 ORIGINAL: A-3	PLANO: 01 Hoja 1 de 1

Ayuntamiento de Alcalá de Henares. Concejalía de Urbanismo, Vivienda e Infraestructuras. Sección de Infraestructuras. Calle Escritorios, 15, 2ºplanta – 28.801 – Alcalá de Henares (Madrid) Tfn: 91 888 33 00