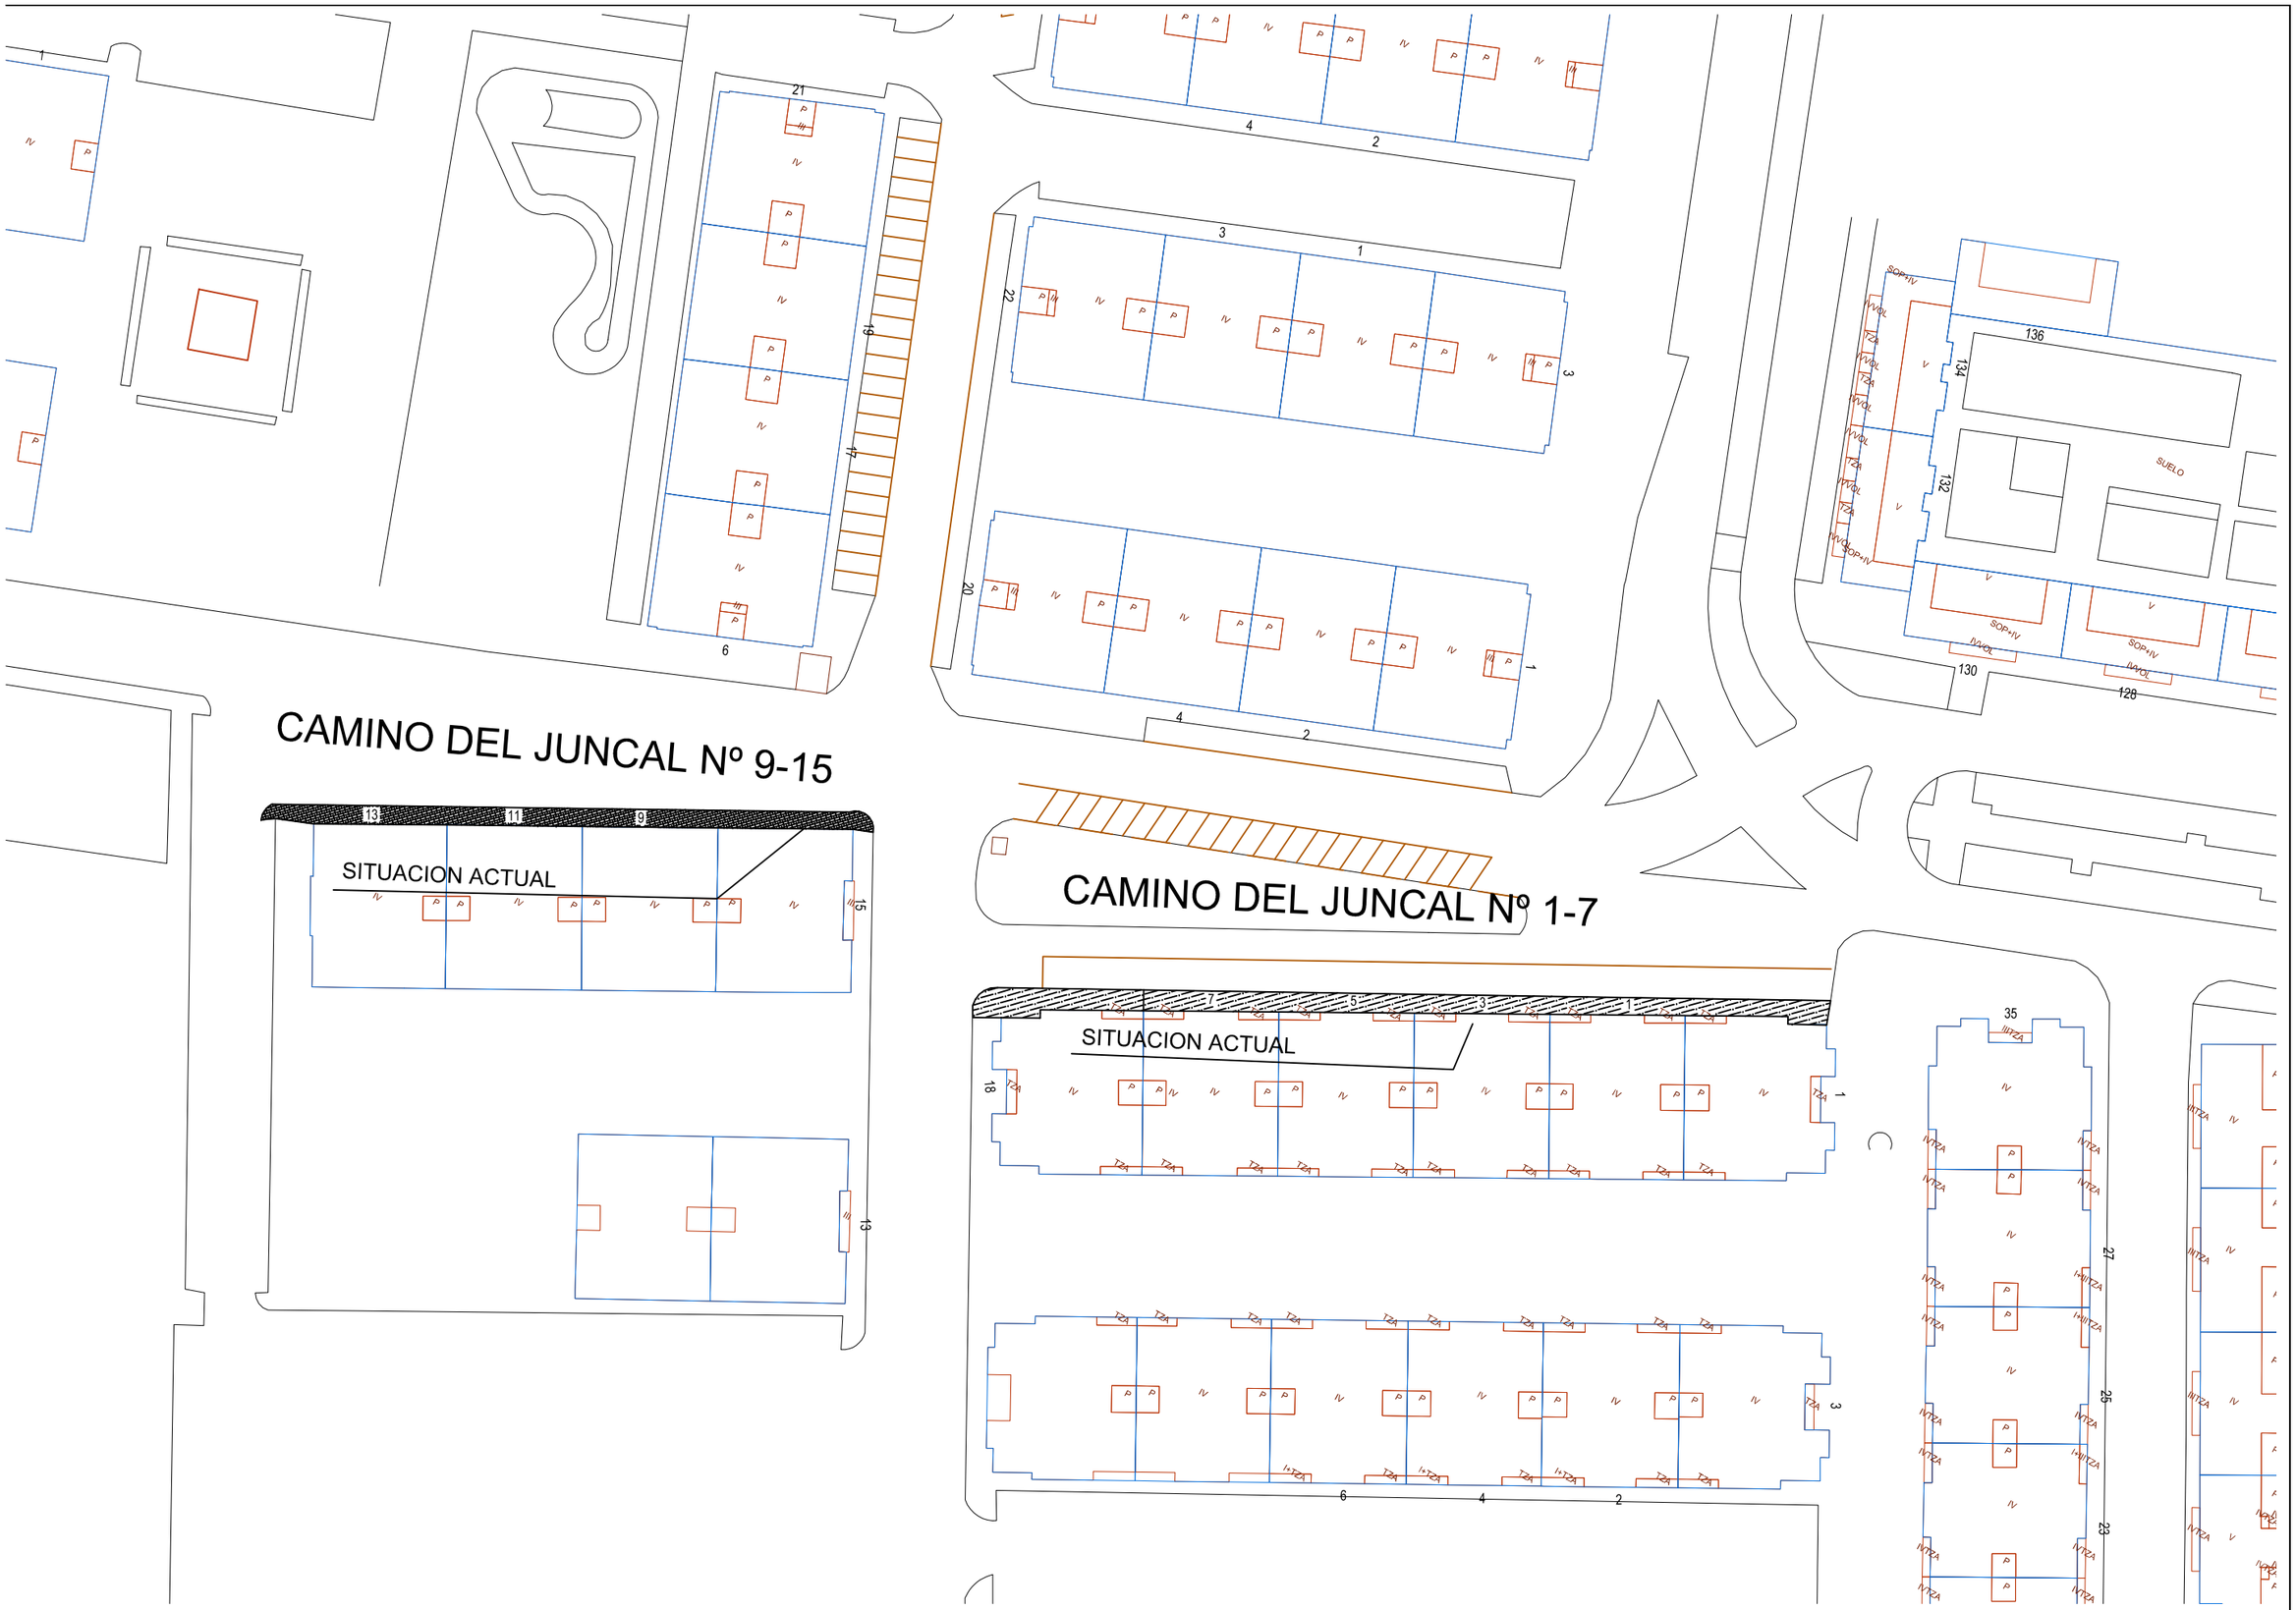

ALCALÁ DE HENARES AYUNTAMIENTO	CONSULTOR: ingeyco ingeniería y consultoría	AUTOR DEL PROYECTO: EUGENIO REY-CONDE FDEZ. INGENIERO DE CAMINOS, CANALES Y PUERTOS. Nº COLEGIADO: 11.186	TITULO DEL PROYECTO: AMPLIACION ACERAS DE CALLE Cº DEL JUNCAL ALCALÁ DE HENARES (MADRID)	ESCALA DE ORIGINALES: 1:500 ORIGINALES: UNE A1 GRÁFICAS	DESIGNACIÓN: PLANTA DE SITUACION	Nº.PLANO: 1 HOJA: 1 DE: 1 FECHA: JULIO-2018