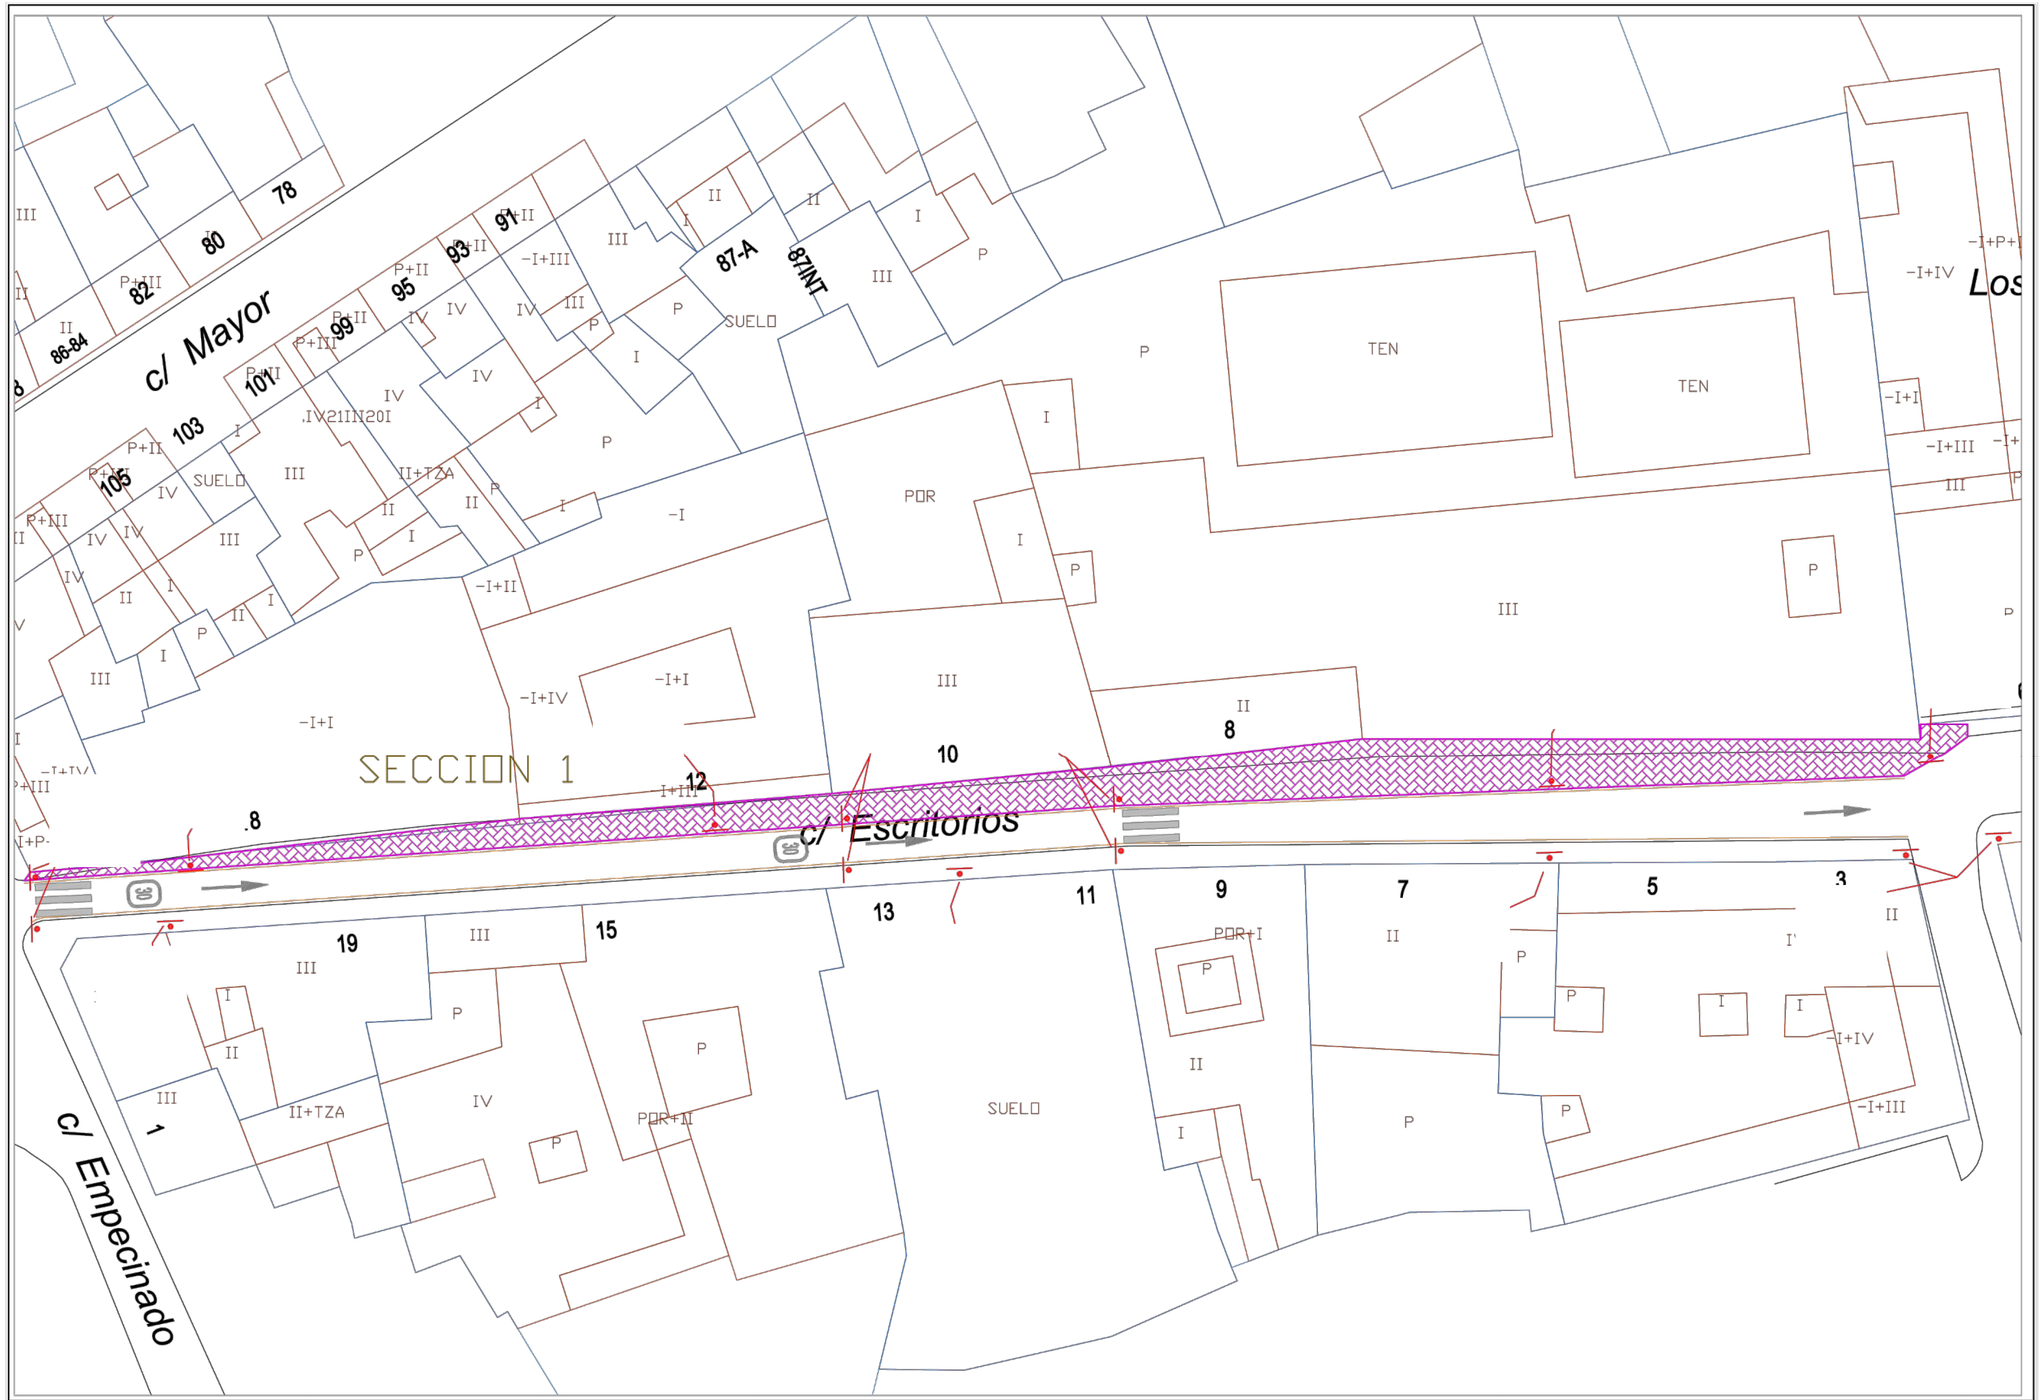

ALCALÁ DE HENARES AYUNTAMIENTO	CONSULTOR: ingeyco ingeniería y consultoría	AUTOR DEL PROYECTO: EUGENIO REY-CONDE FERNÁNDEZ. INGENIERO DE CAMINOS, CANALES Y PUERTOS. Nº COLEGIADO: 11.186	TITULO DEL PROYECTO: AMPLIACIÓN DE ACERAS EN CALLE ESCRITORIOS, ALCALÁ DE HENARES (MADRID)	ESCALA DE ORIGINALES: ORIGINALES: UNE A1 / GRÁFICAS	DESIGNACIÓN: SEÑALIZACIÓN VERTICAL Y HORIZONTAL	Nº.PLANO: 3 / HOJA: 1 DE: 1 / FECHA: MAYO-2018