


- Zonas de interpretación**
- ZI_1 La muerte
 - ZI_2 Fuente del Juncal
 - ZI_3 Aceite
 - ZI_4 Fauna
 - ZI_5 Gastronomía
 - ZI_6 Matemáticas
- Indicación arqueológica**
- IA_1 Arco cuadrifronte
 - IA_2 Restos de probables almacenes



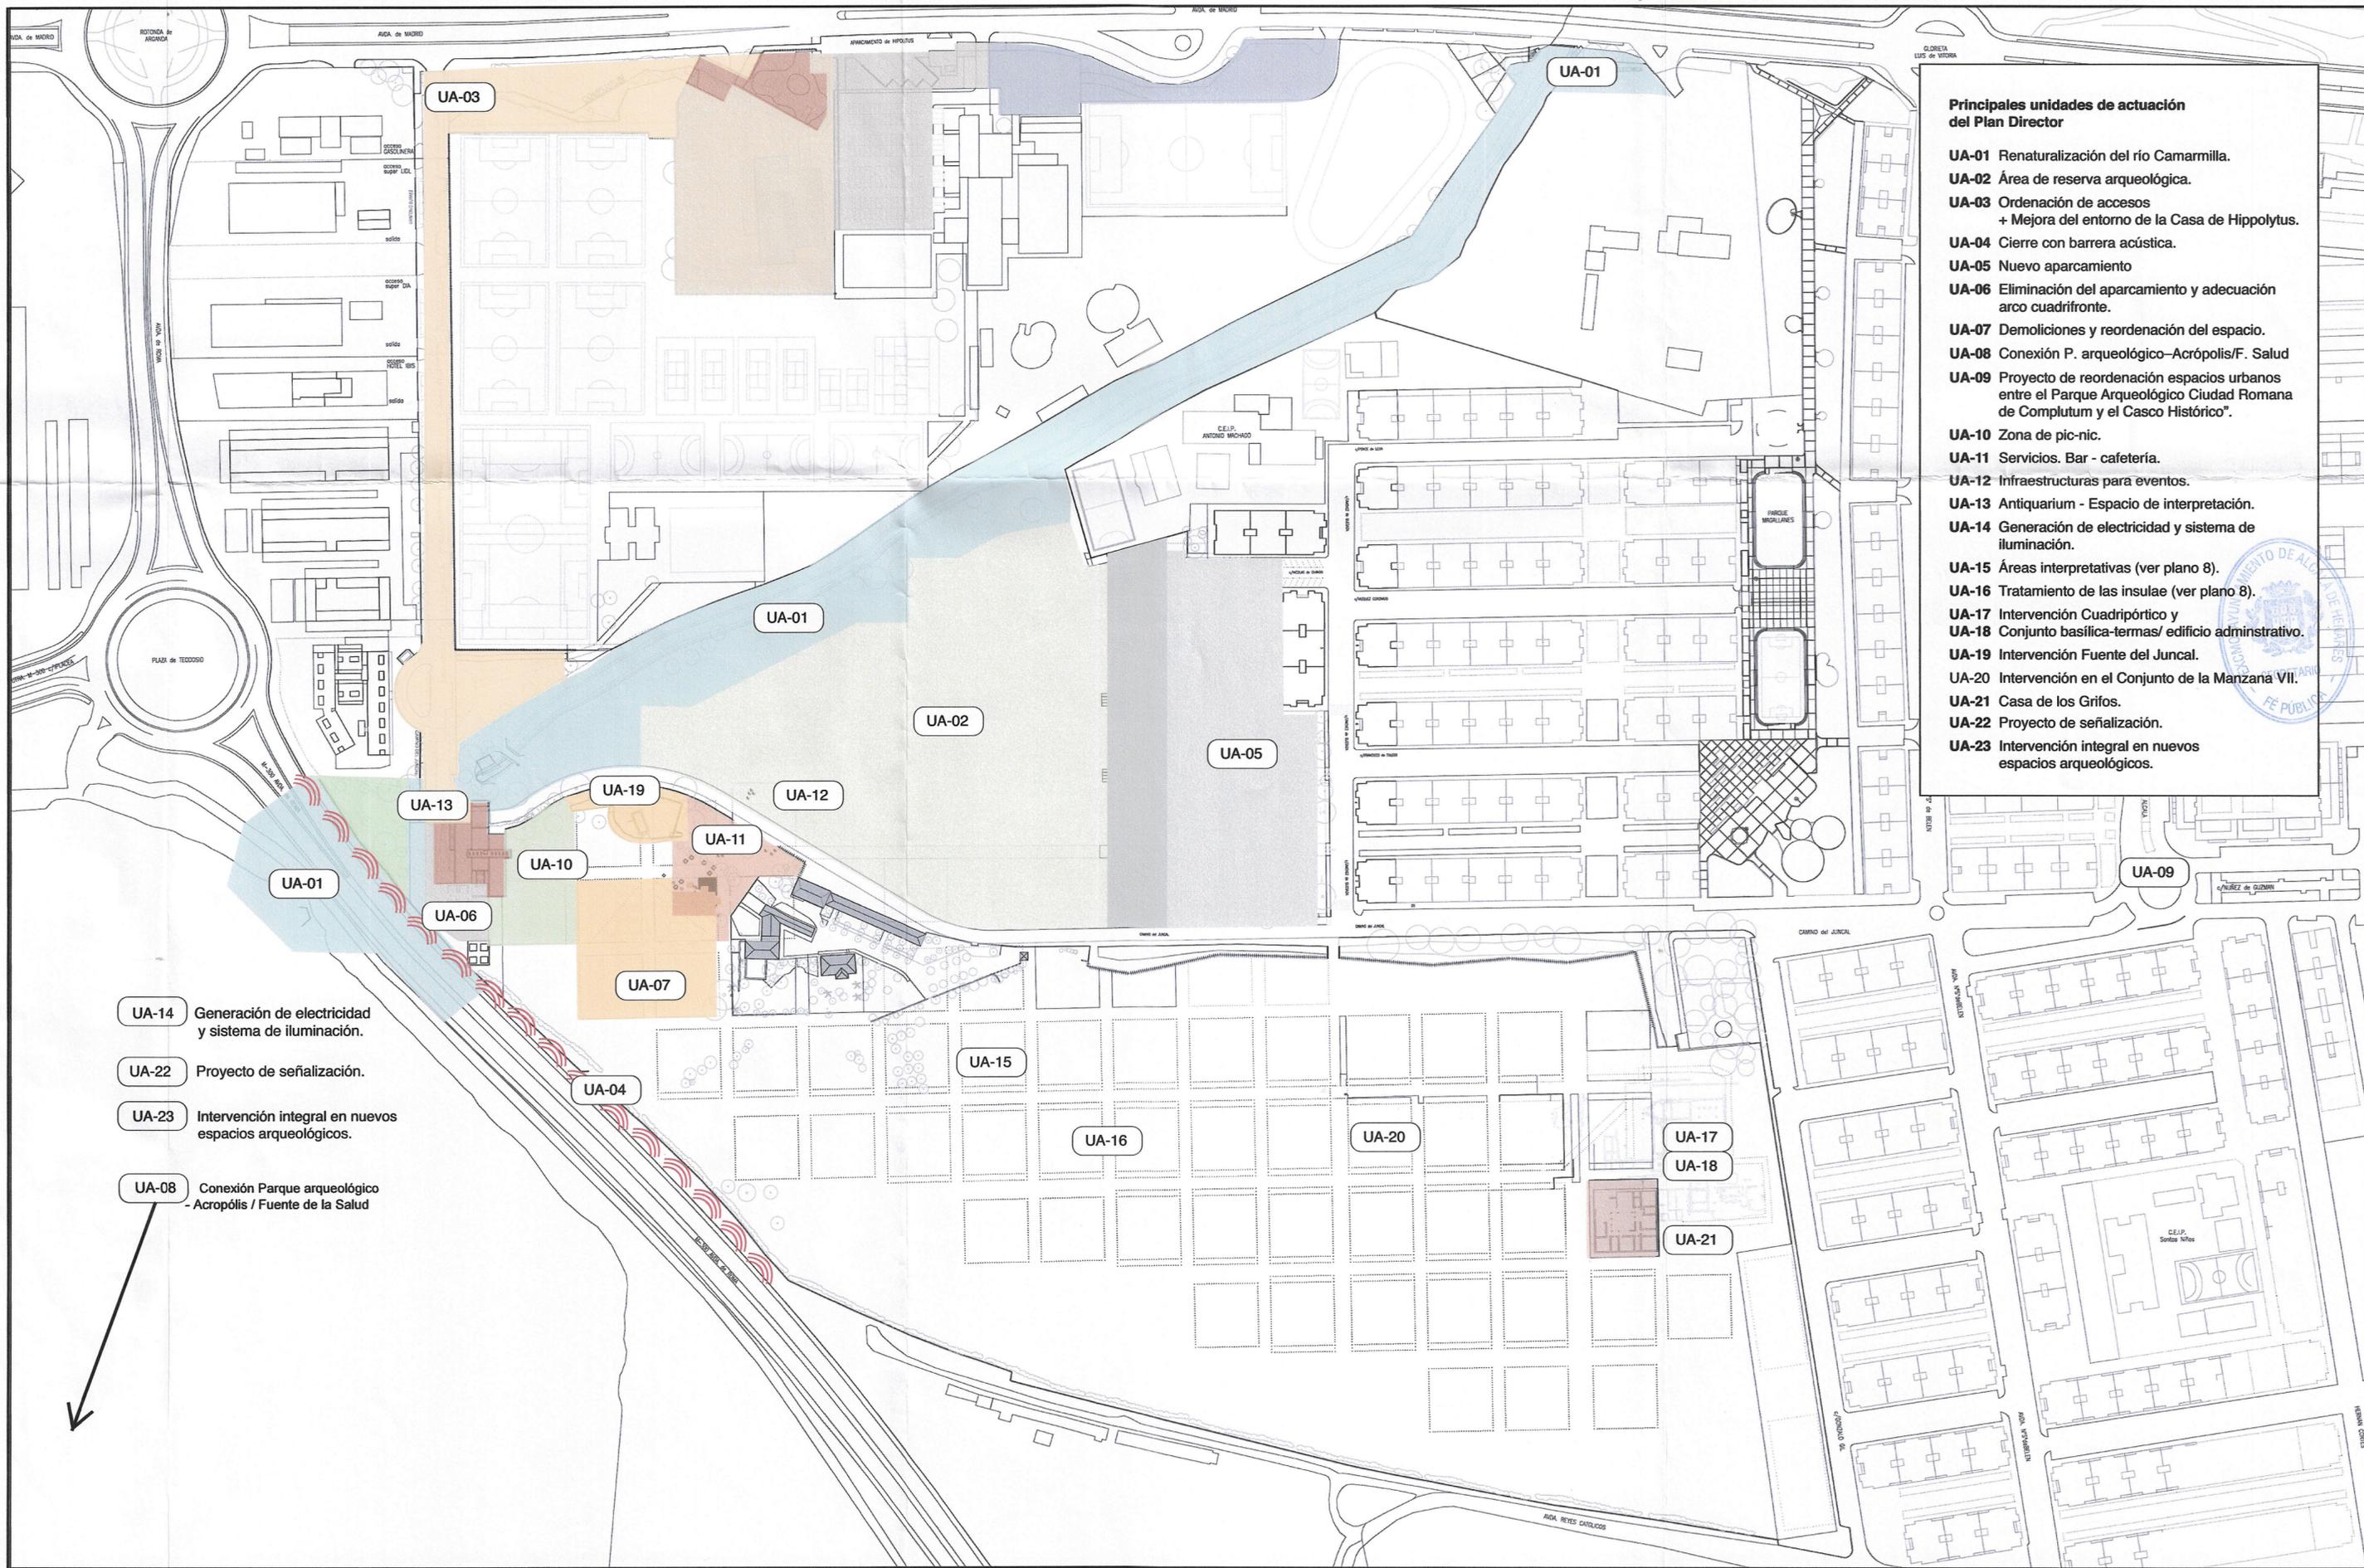

- Principales unidades de actuación del Plan Director**
- UA-01** Renaturalización del río Camarmilla.
 - UA-02** Área de reserva arqueológica.
 - UA-03** Ordenación de accesos + Mejora del entorno de la Casa de Hippolytus.
 - UA-04** Cierre con barrera acústica.
 - UA-05** Nuevo aparcamiento
 - UA-06** Eliminación del aparcamiento y adecuación arco cuadrifronte.
 - UA-07** Demoliciones y reordenación del espacio.
 - UA-08** Conexión P. arqueológico-Acrópolis/F. Salud
 - UA-09** Proyecto de reordenación espacios urbanos entre el Parque Arqueológico Ciudad Romana de Complutum y el Casco Histórico*.
 - UA-10** Zona de pic-nic.
 - UA-11** Servicios. Bar - cafetería.
 - UA-12** Infraestructuras para eventos.
 - UA-13** Antiquarium - Espacio de interpretación.
 - UA-14** Generación de electricidad y sistema de iluminación.
 - UA-15** Áreas interpretativas (ver plano 8).
 - UA-16** Tratamiento de las insulae (ver plano 8).
 - UA-17** Intervención Cuadripórtico y
 - UA-18** Conjunto basilica-termas/ edificio administrativo.
 - UA-19** Intervención Fuente del Juncal.
 - UA-20** Intervención en el Conjunto de la Manzana VII.
 - UA-21** Casa de los Grifos.
 - UA-22** Proyecto de señalización.
 - UA-23** Intervención integral en nuevos espacios arqueológicos.

- UA-14** Generación de electricidad y sistema de iluminación.
- UA-22** Proyecto de señalización.
- UA-23** Intervención integral en nuevos espacios arqueológicos.
- UA-08** Conexión Parque arqueológico - Acrópolis / Fuente de la Salud

