



PLANTA SEGUNDA

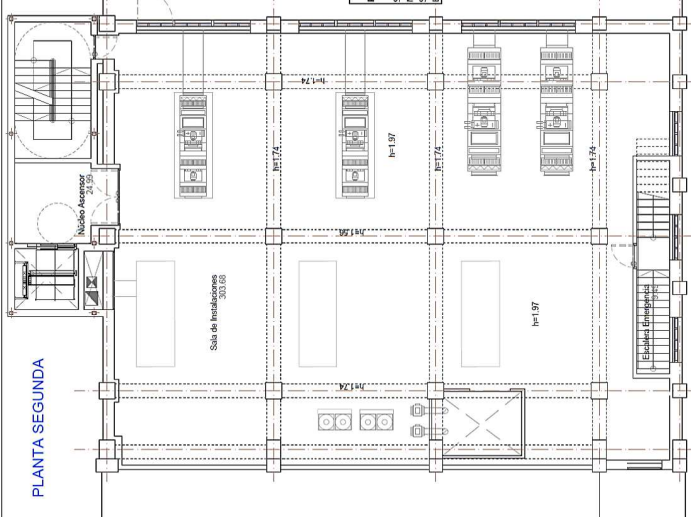


S. UTIL	S. CONSTR.
PLANTA SEGUNDA (cota +8,07 m)	318,64 m <sup>2</sup>
SALA MULTIFUNCIONAL	318,16 m <sup>2</sup>
Sala de instalaciones	303,66 m <sup>2</sup>
Escalera Emergencia	9,49 m <sup>2</sup>

PLANTA TERCERA

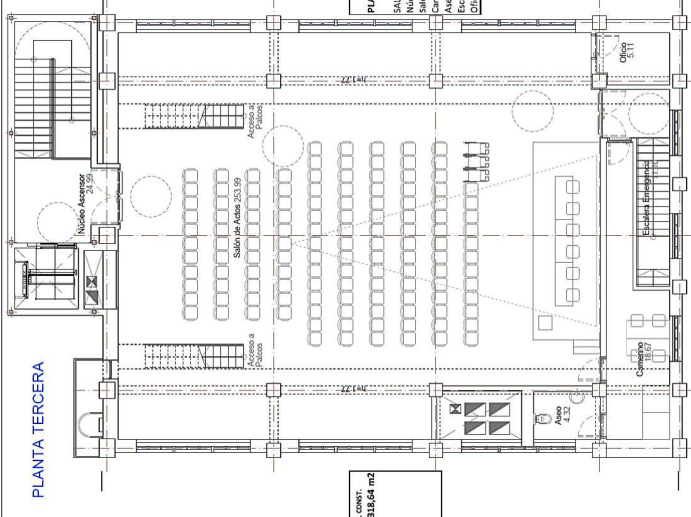


S. UTIL	S. CONSTR.
PLANTA TERCERA (cota +11,17 m)	318,18 m <sup>2</sup>

PLANTA CUARTA

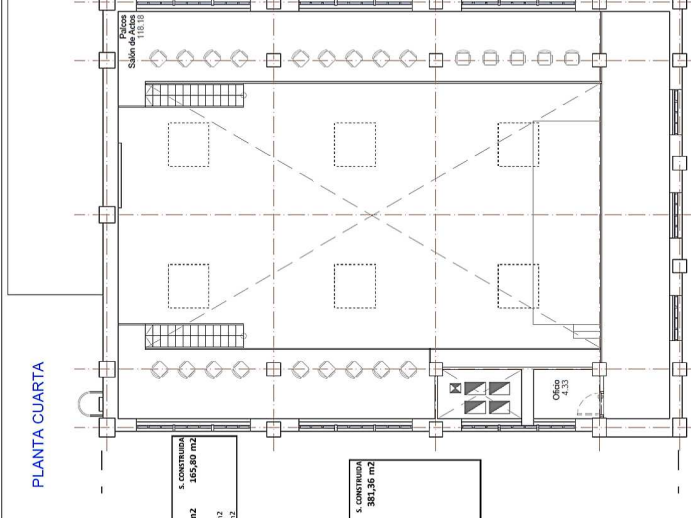

S. UTIL	S. CONSTR.
PLANTA CUARTA (cota +13,57 m)	122,51 m <sup>2</sup>
Salón de Actos	118,18 m <sup>2</sup>
Oficina	4,33 m <sup>2</sup>


ENTREPLANTA PRIMERA

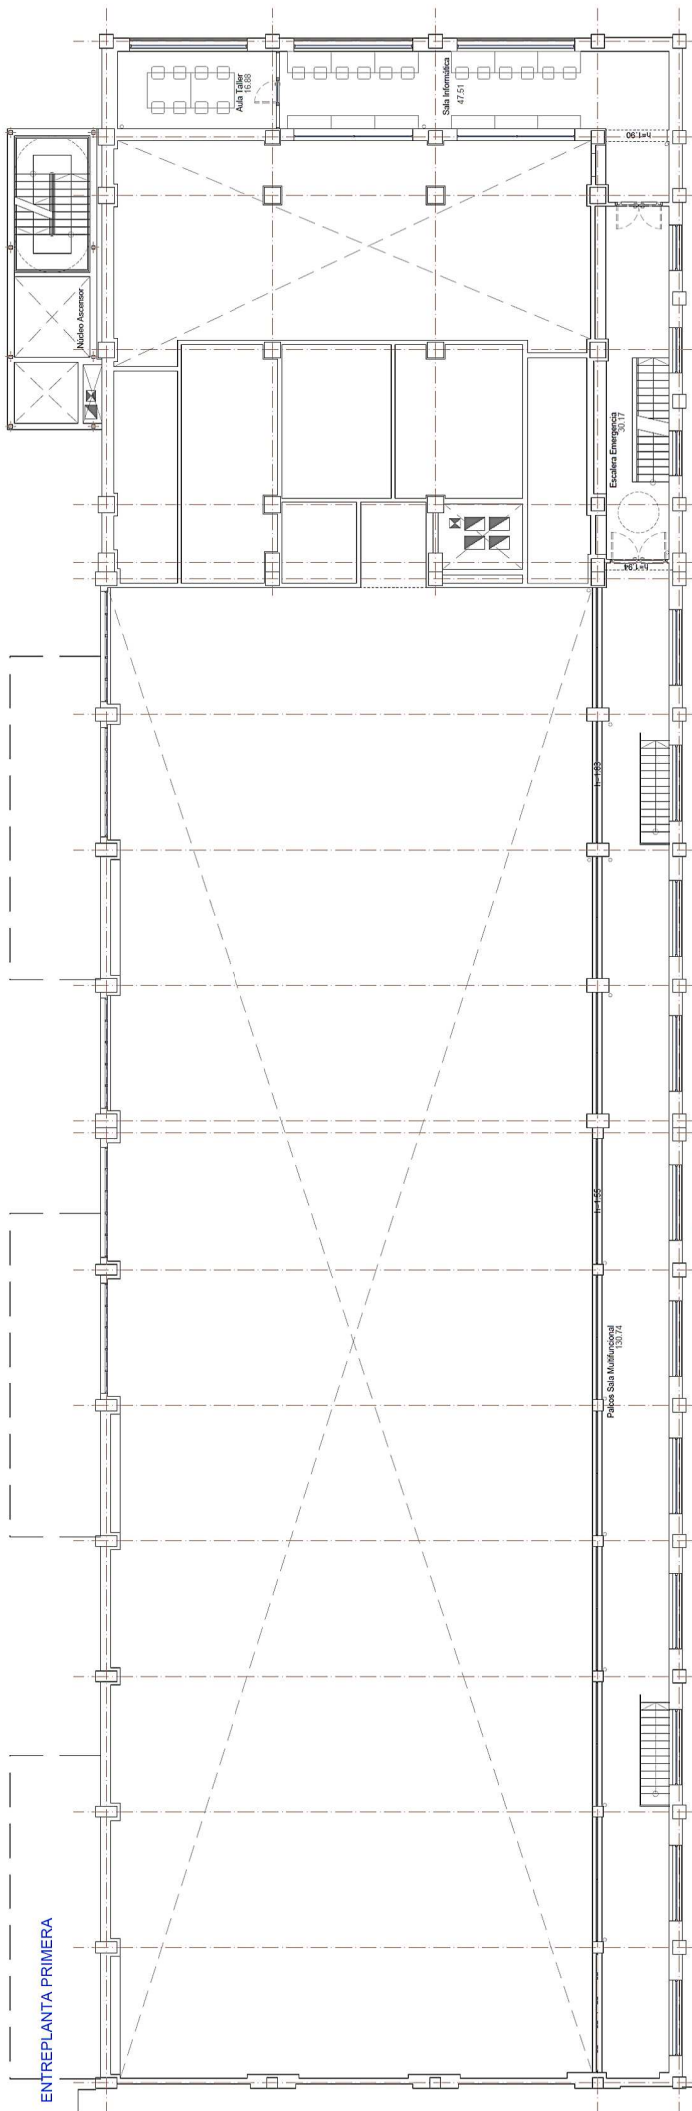

**ZONIFICACION**

- SALA MULTIFUNCIONAL
- ALMACENES
- ASEOS
- SALON DE ACTOS
- AULAS Y TALLERES
- INSTALACIONES
- CIRCULACIONES

S. UTIL	S. CONSTR.
ENTREPLANTA P1 (cota +0,12 m)	235,30 m <sup>2</sup>
SALA MULTIFUNCIONAL	130,74 m <sup>2</sup>

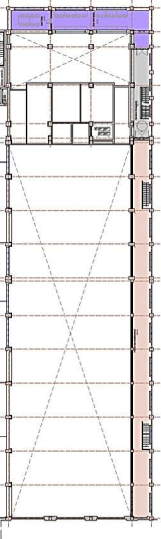

ANTEPROYECTO  
**ESPACIO MULTIFUNCIONAL INTEGRADO EN EL CENTRO DE DESARROLLO SOCIAL, CULTURAL Y COMUNITARIO EN LA ANTIGUA FABRICA GAL**  
 C/ Bona Hercepinna, 6 O. 28800, Alcalá de Henares (Madrid)

ARQUITECTURA: ENTREPUNTA, SEGUNDA, TERCERA Y CUARTA  
 ESTADO REFORMADO, MOBILIARIO, USOS, SUPERFICIES



1/100  
 Marzo 2018

**A.06**